




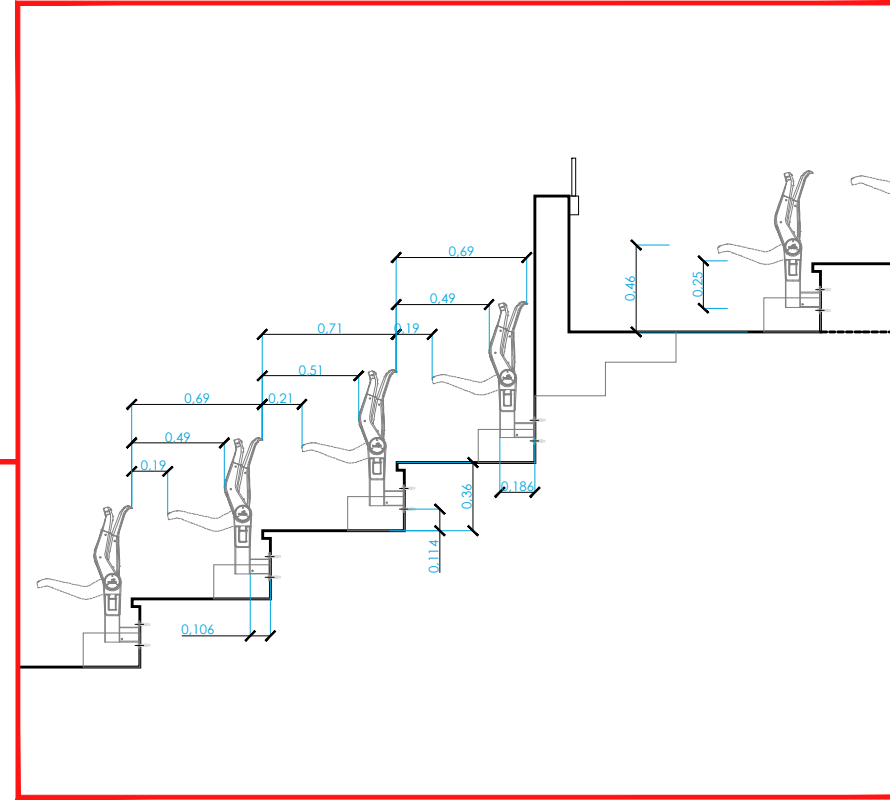

21 P0523 Reforma R02043

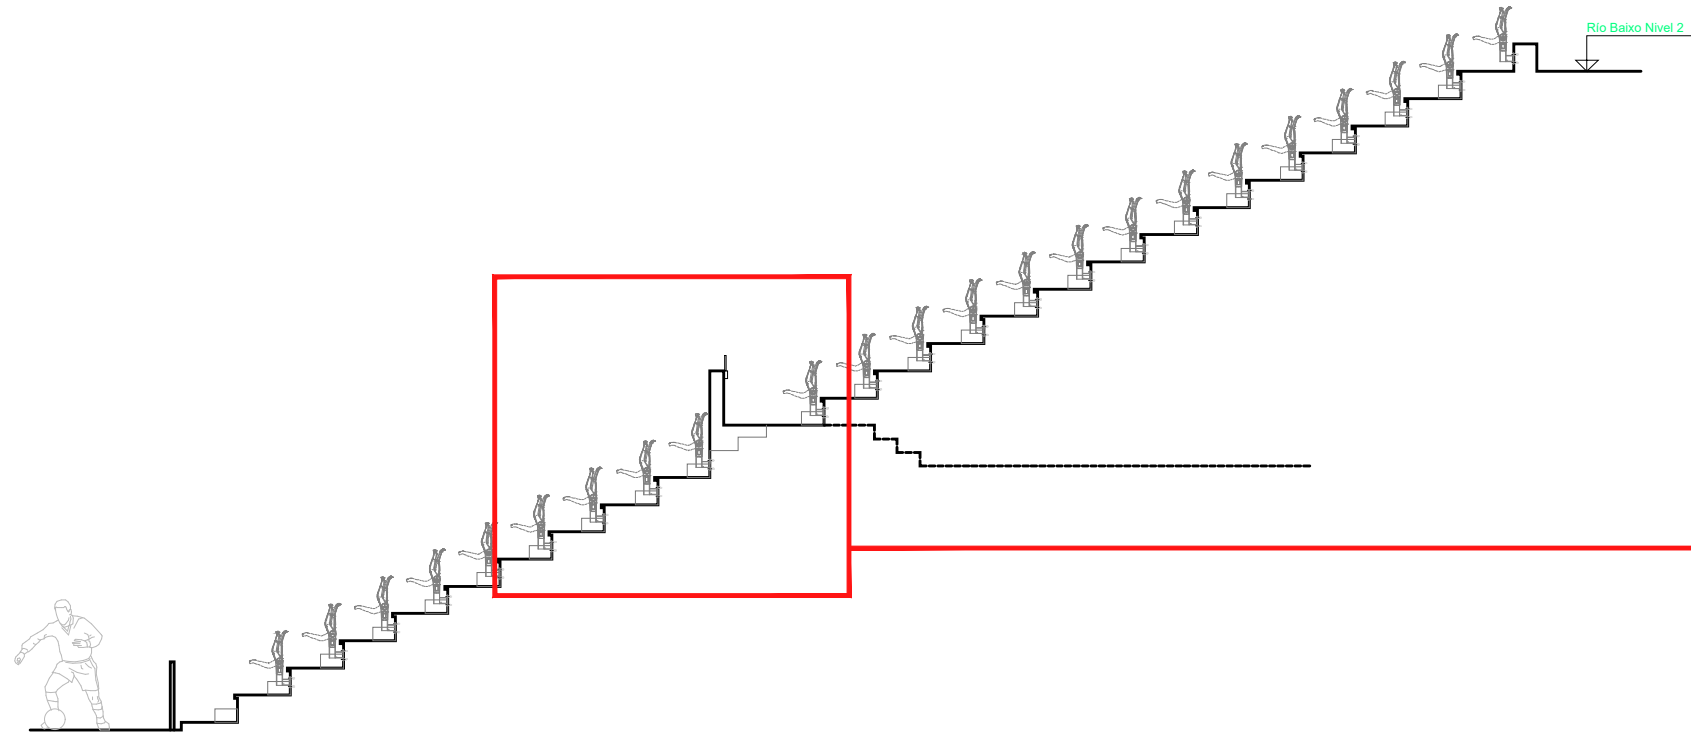


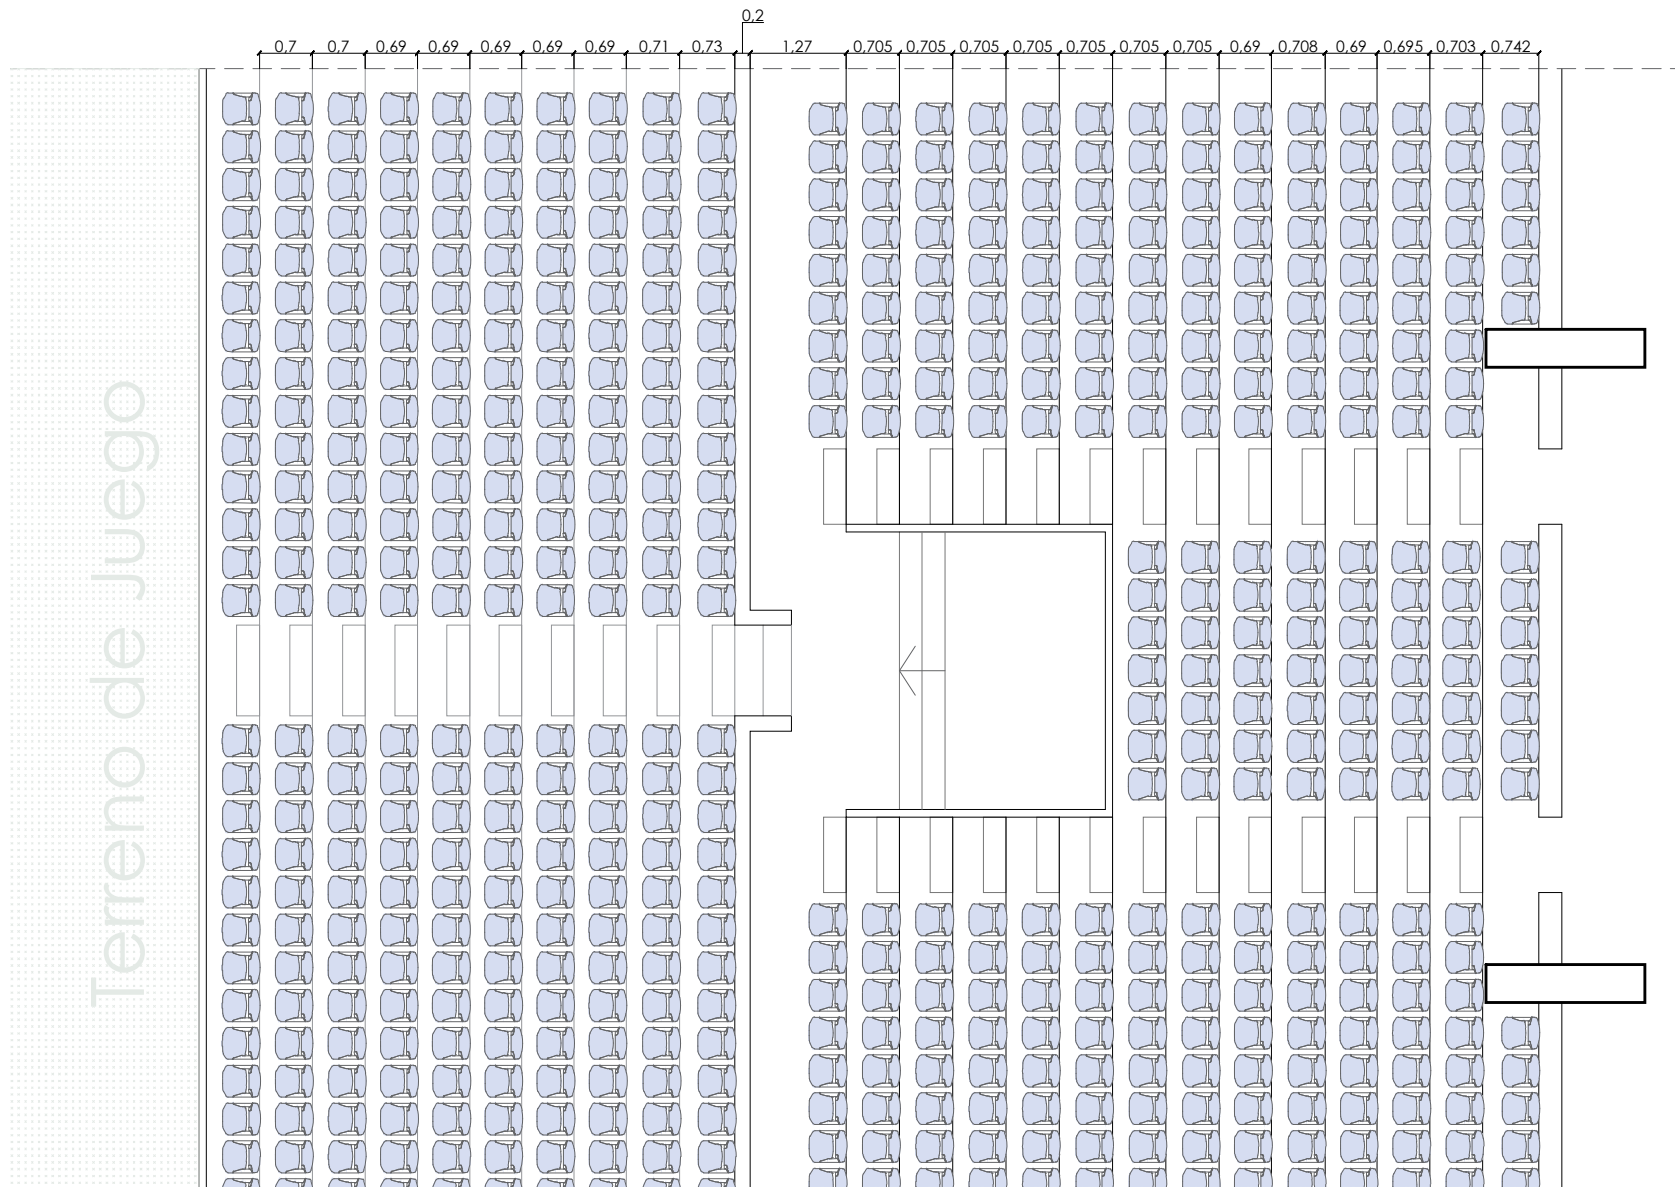

Detalle dimensiones actuales

Terreno de Juego



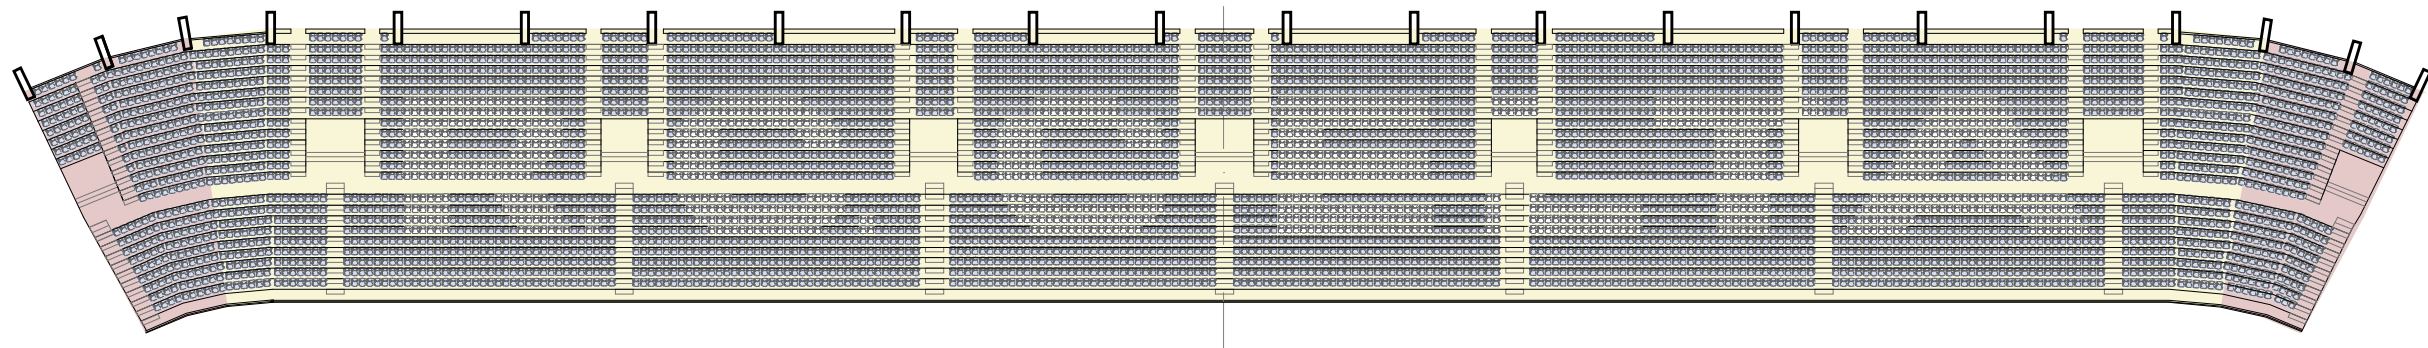

- Zona de actuación
- Zona de reforma con nuevas gradas

Nº do plano:

21.03

Título del plano:
Estado actual
zona de actuación

Proyecto:
Proyecto de ejecución
MEJORA GRADA DE RÍO BAJO

Escala:
A3: 1/500

Clave:
P0523
Fecha:
Dic 19






Situación:
Estadio de Balaidos, VIGO




Arquitecto:

PEDRO DE LA PUENTE CRESPO



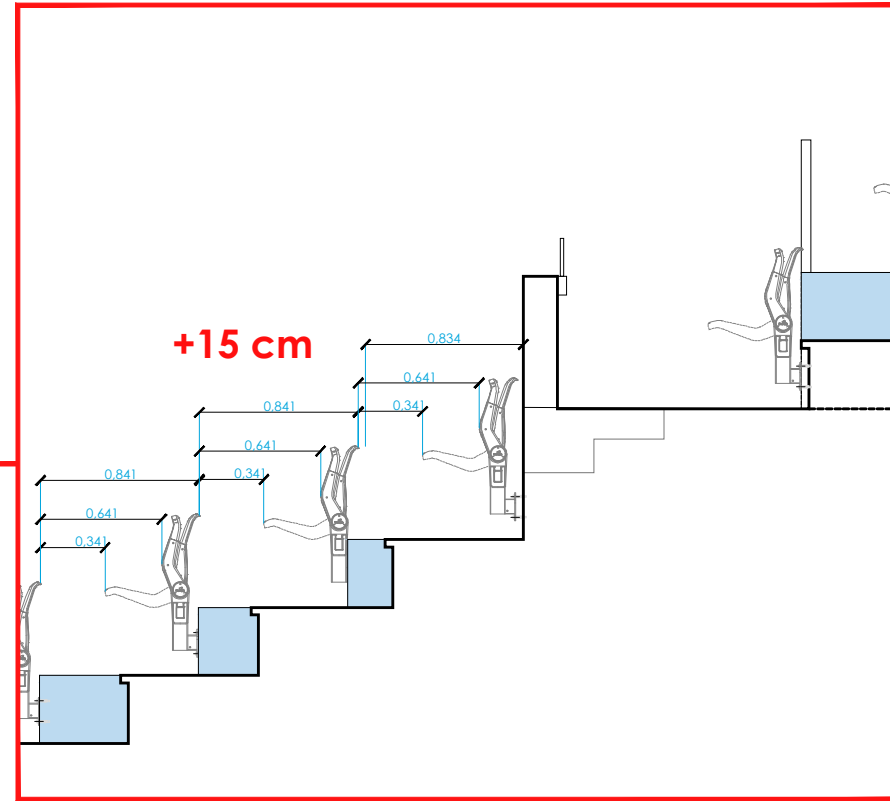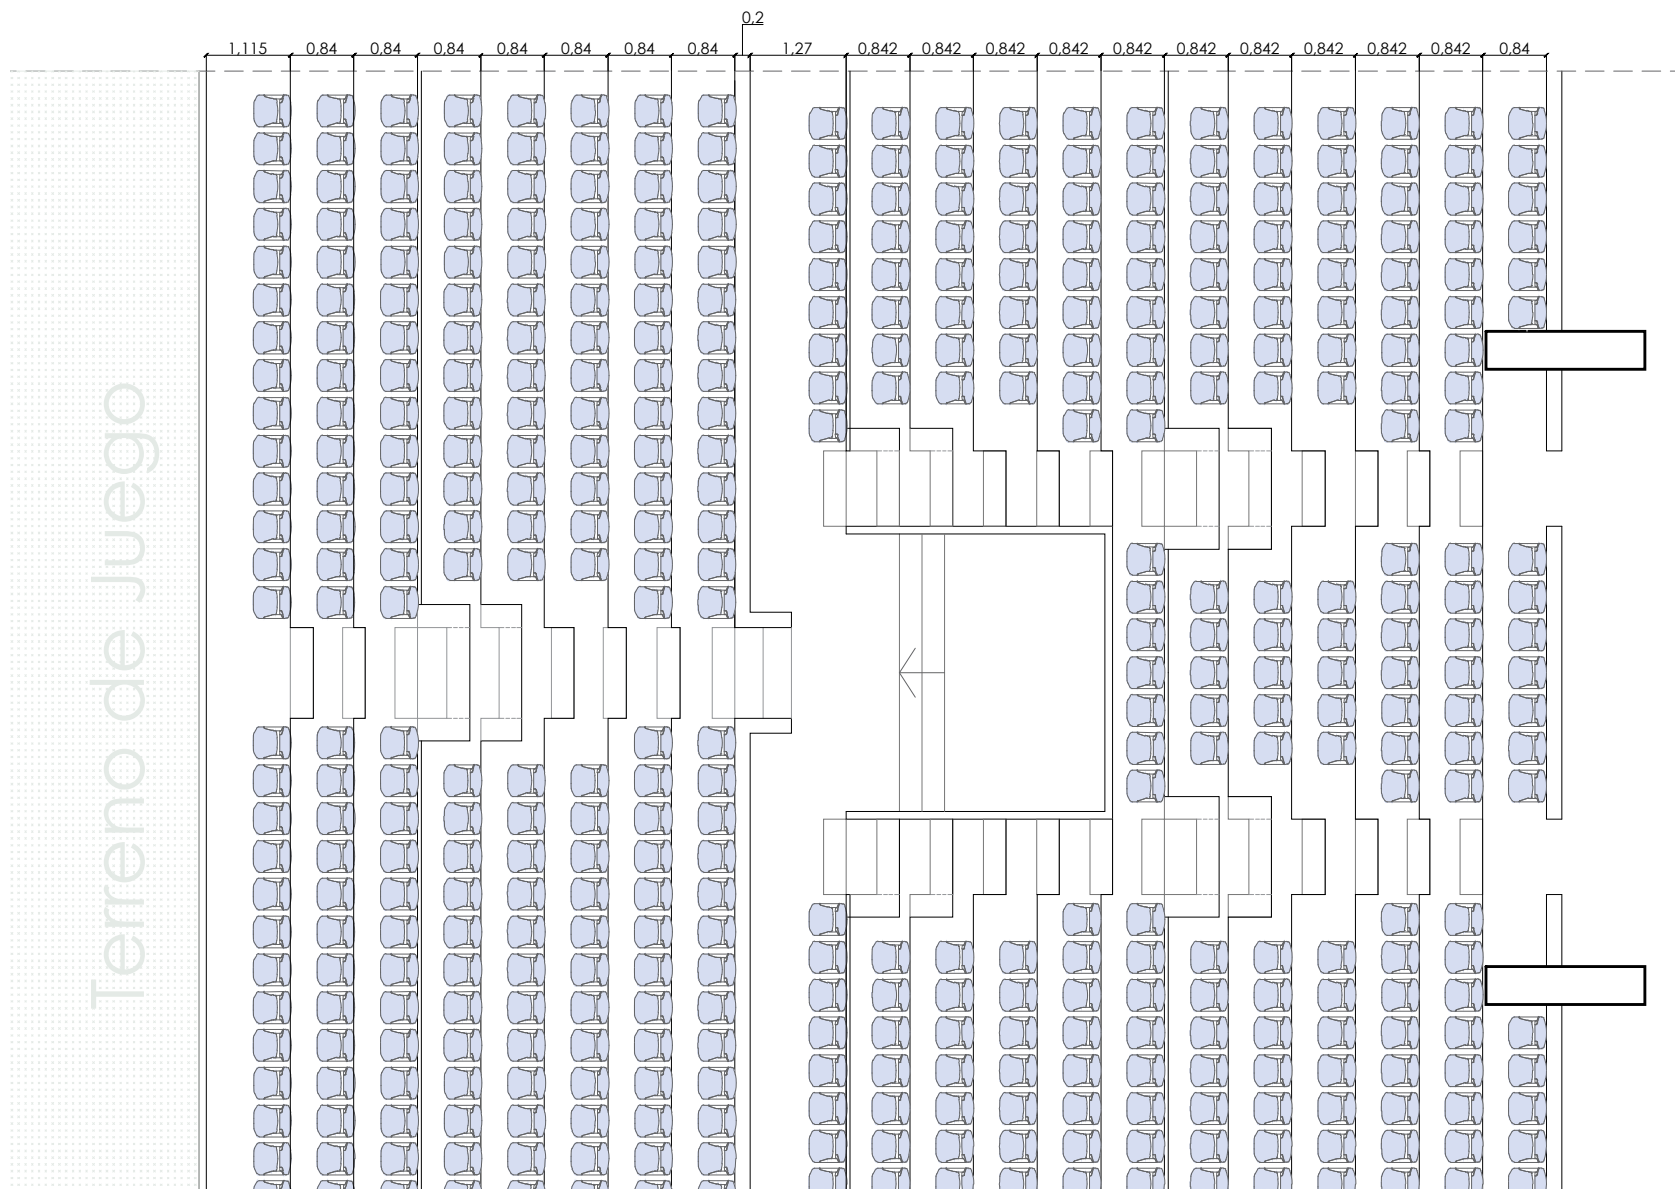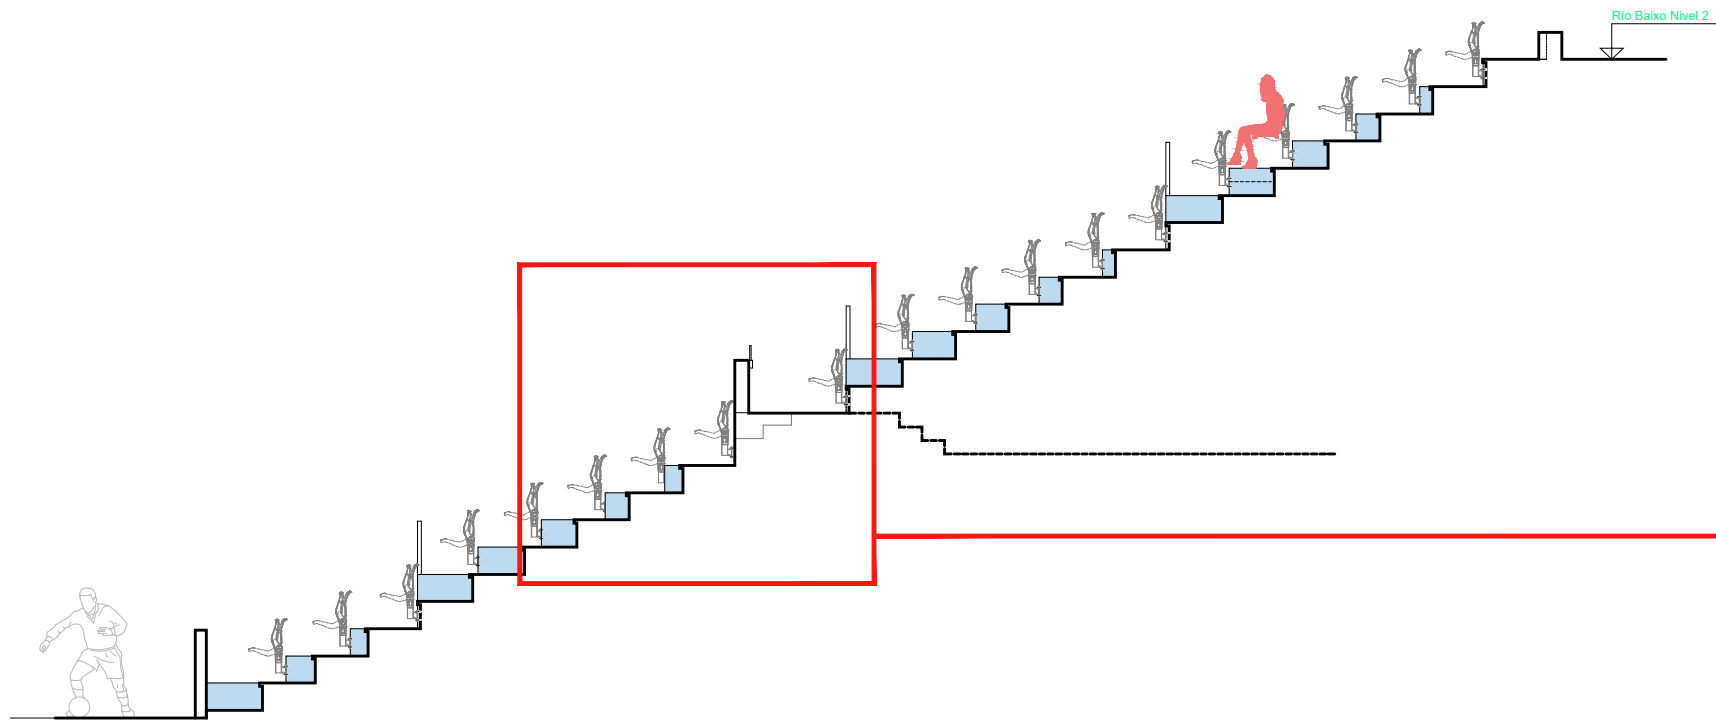


Detalle dimensiones reformadas

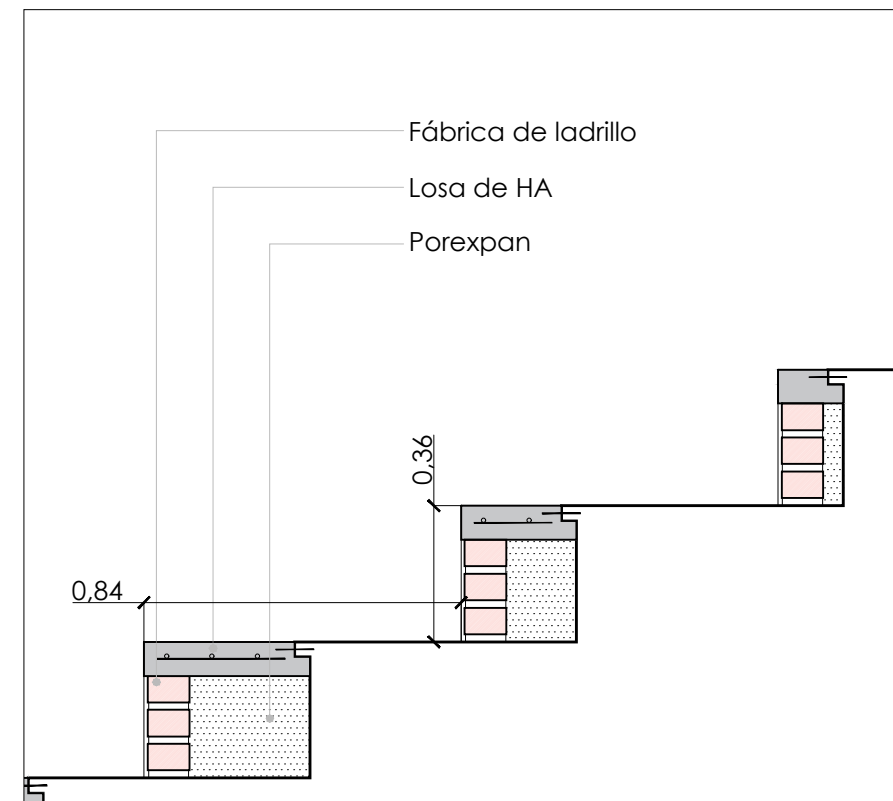


Esquema constructivo

Nº do plano: 21.04	Título del plano: Estado reformado Planta y sección	Proyecto: Proyecto de ejecución MEJORA GRADA DE RÍO BAJO	Escala: A3: 1/100	Clave: P0523 Fecha: Dic.19	Situación: Estadio de Balaidos, VIGO	Arquitecto: PEDRO DE LA PUENTE CREJPO
------------------------------	---	---	----------------------	-------------------------------------	---	---

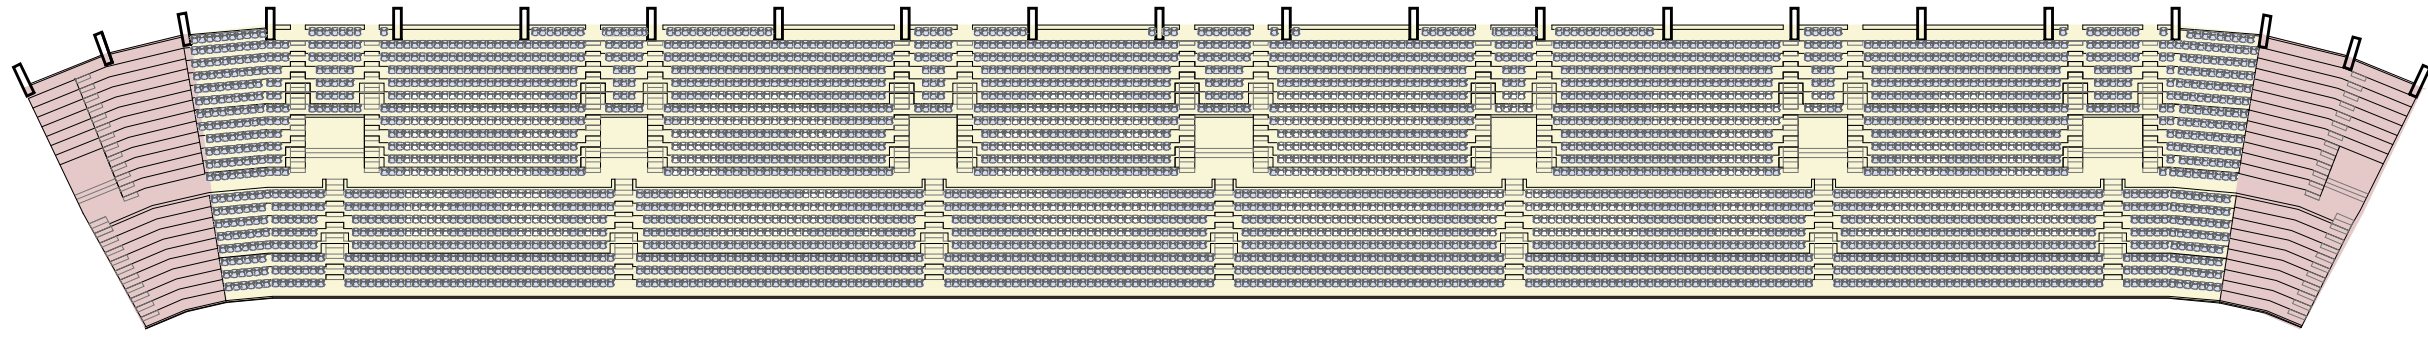


Zona de actuación
 Zona de reforma con nuevas gradas



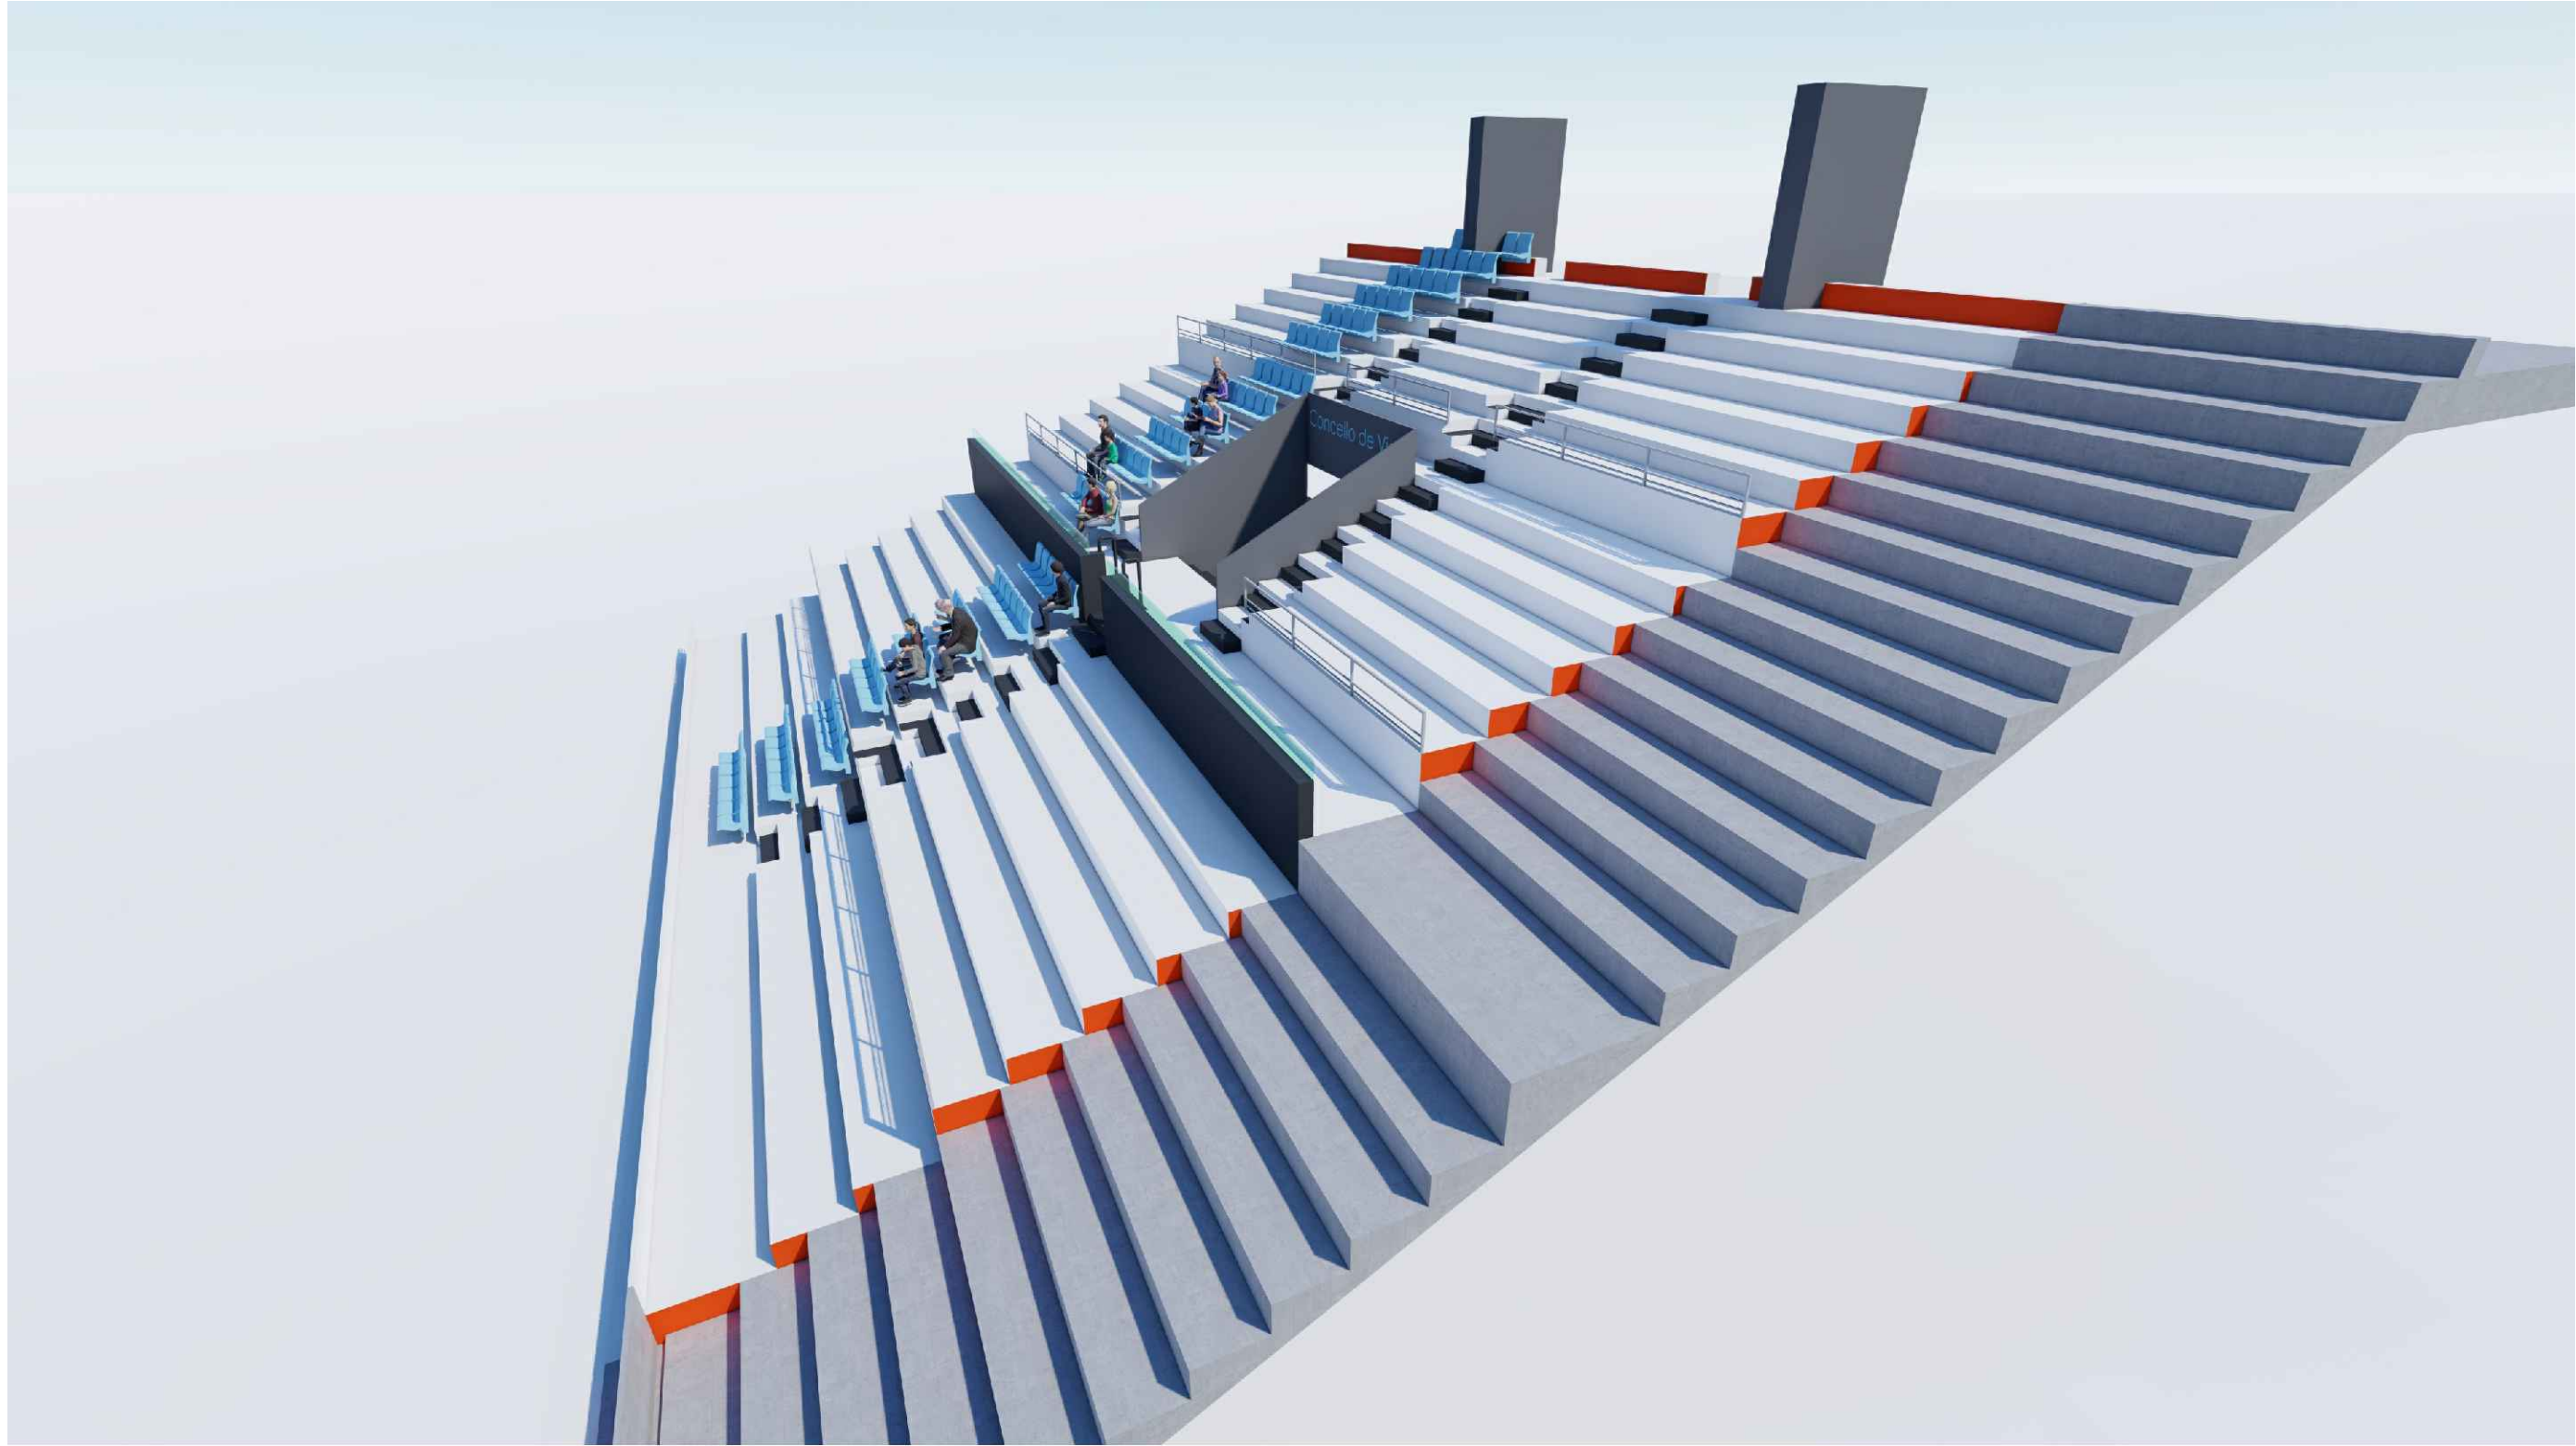

Vista grada suplementada



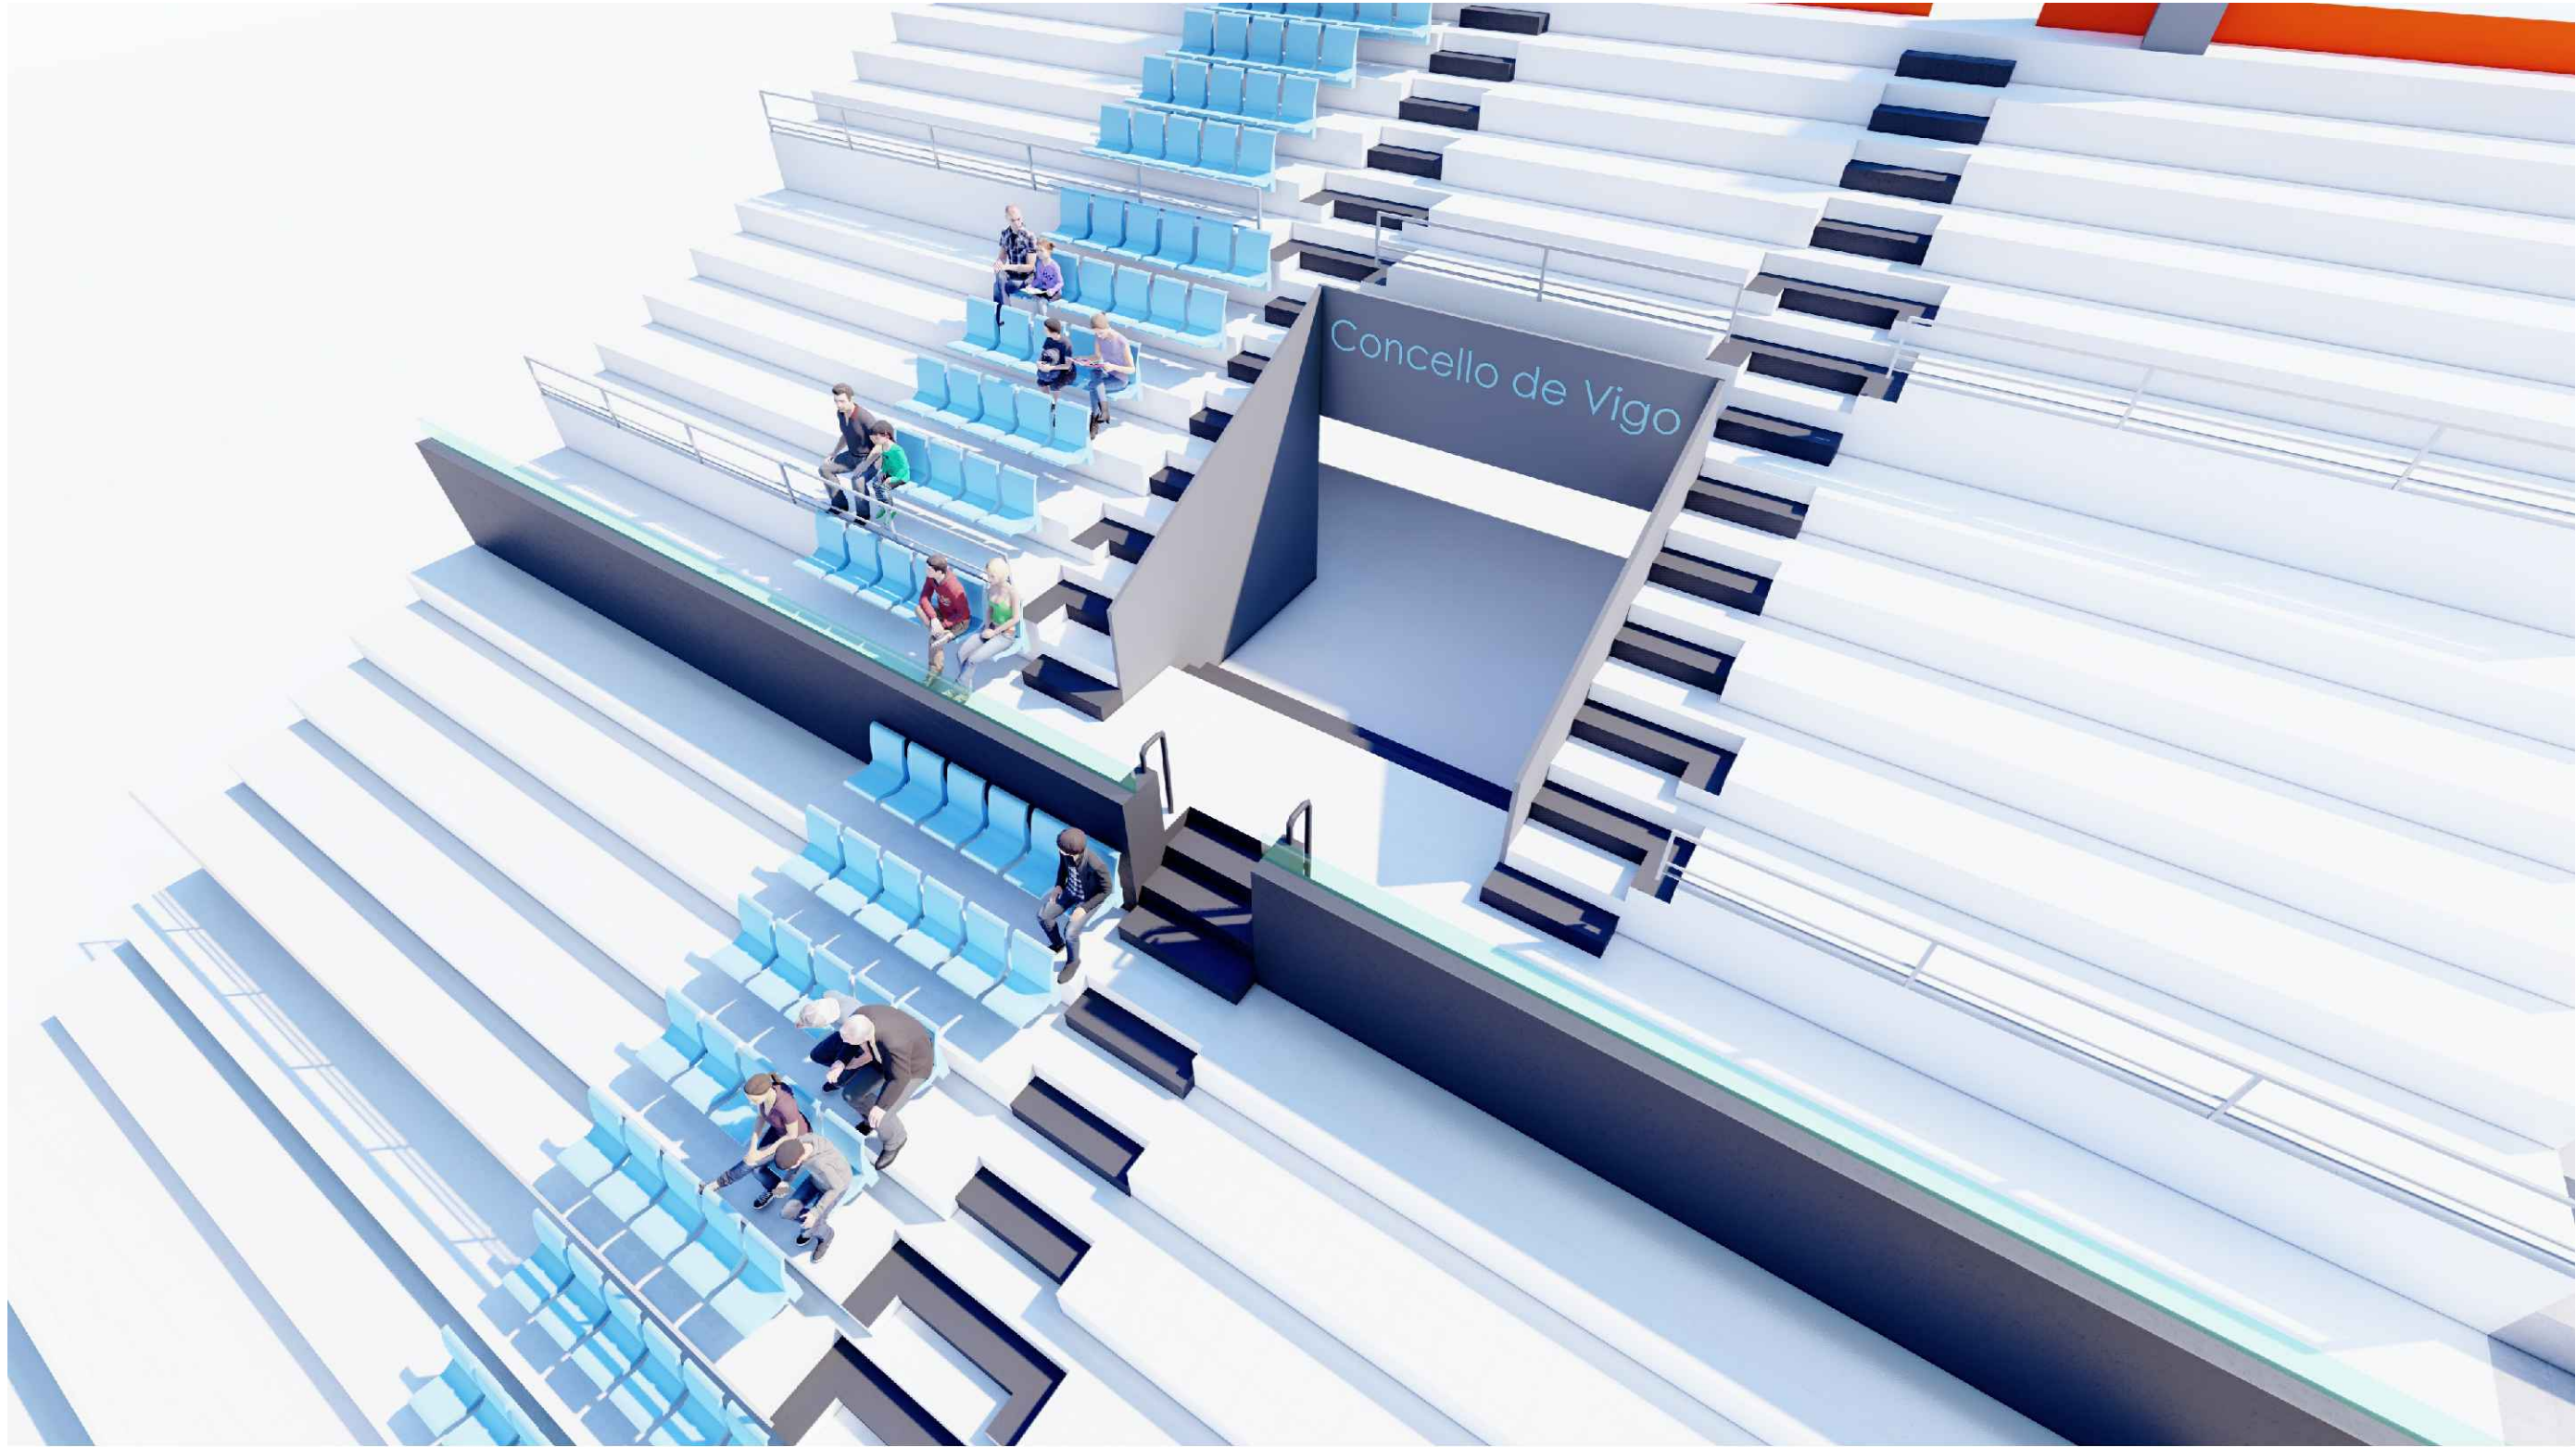


Vista accesos grada




Vista accesos grada

Nº do plano: 21.08	Título del plano: Estado reformado Infografía 03	Proyecto: Proyecto de ejecución MEJORA GRADA DE RÍO BAJO	Escala: A3: 1/100	Clave: P0523 Fecha: Dic.19	 Situación: Estadio de Balaidos, VIGO	 Arquitecto: PEDRO DE LA PUENTE CRESPO
------------------------------	--	---	----------------------	-------------------------------------	--	--

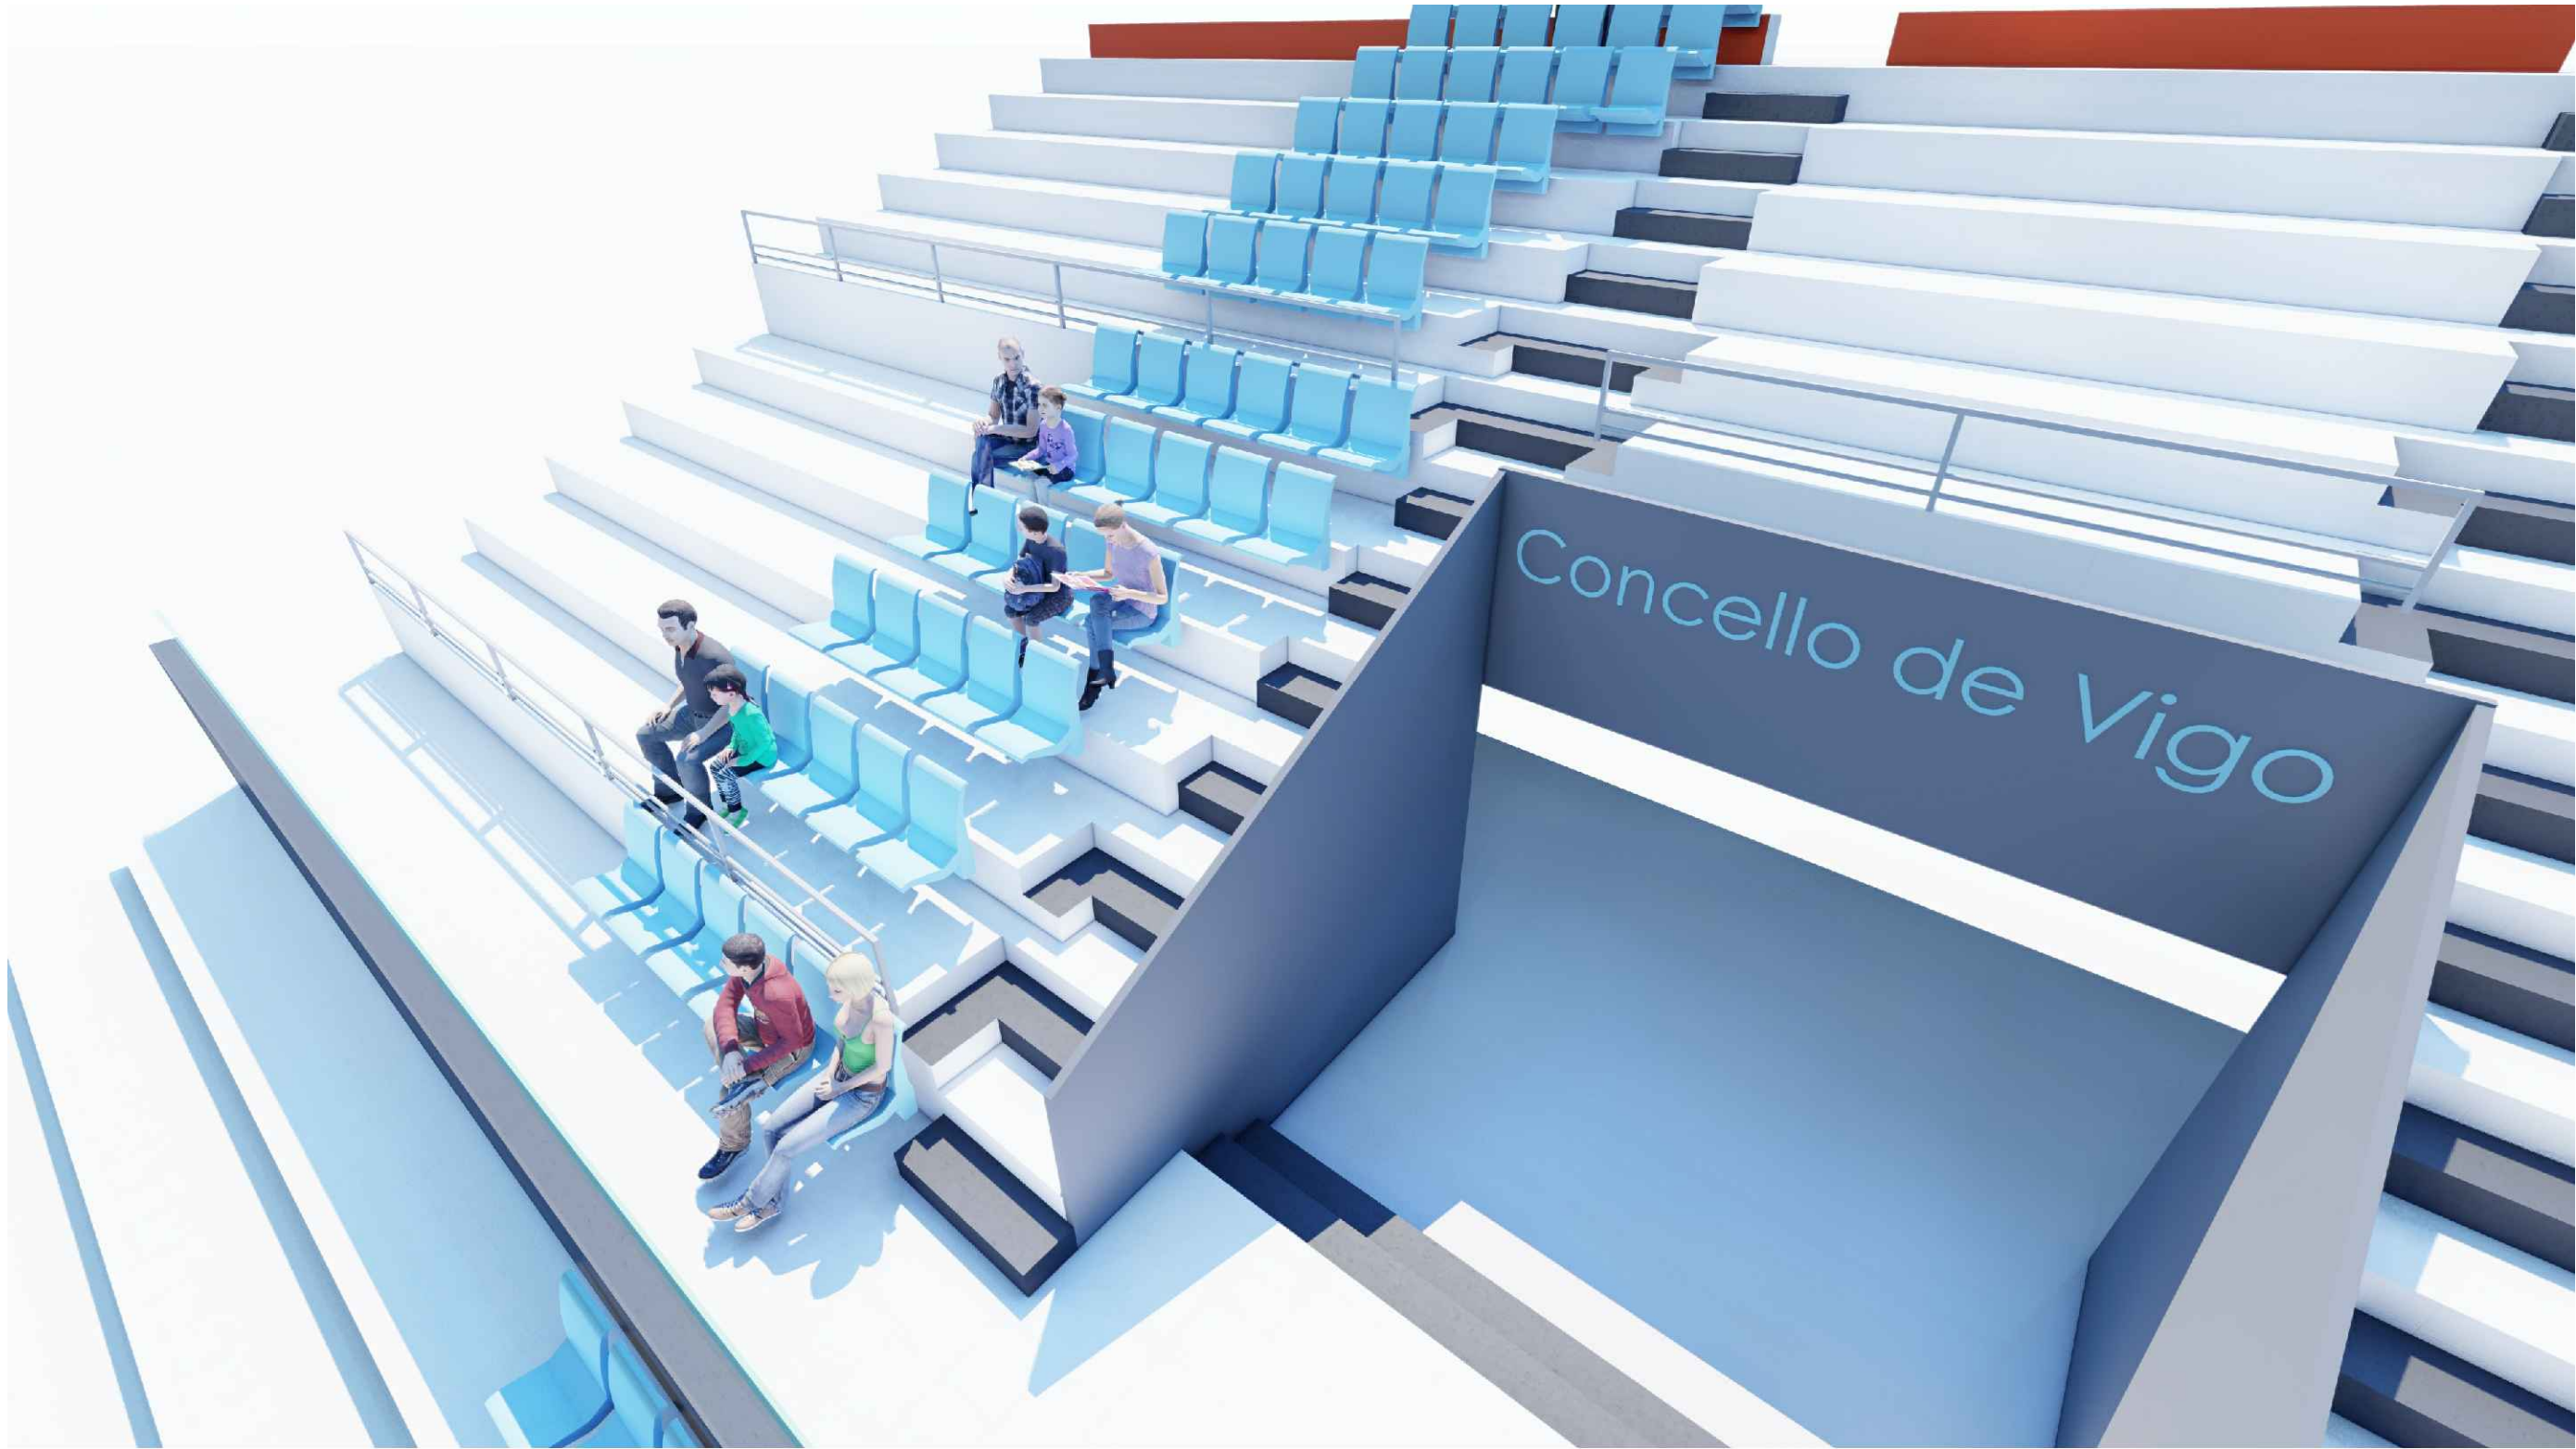


Vista accesos grada

Nº do plano: 21.09	Título del plano: Estado reformado Infografía 04	Proyecto: Proyecto de ejecución MEJORA GRADA DE RÍO BAJO	Escala: A3: 1/100	Clave: P0523 Fecha: Dic.19	 Situación: Estadio de Balaidos, VIGO	 Arquitecto: PEDRO DE LA PUENTE CRESPO
------------------------------	--	---	----------------------	-------------------------------------	--	--

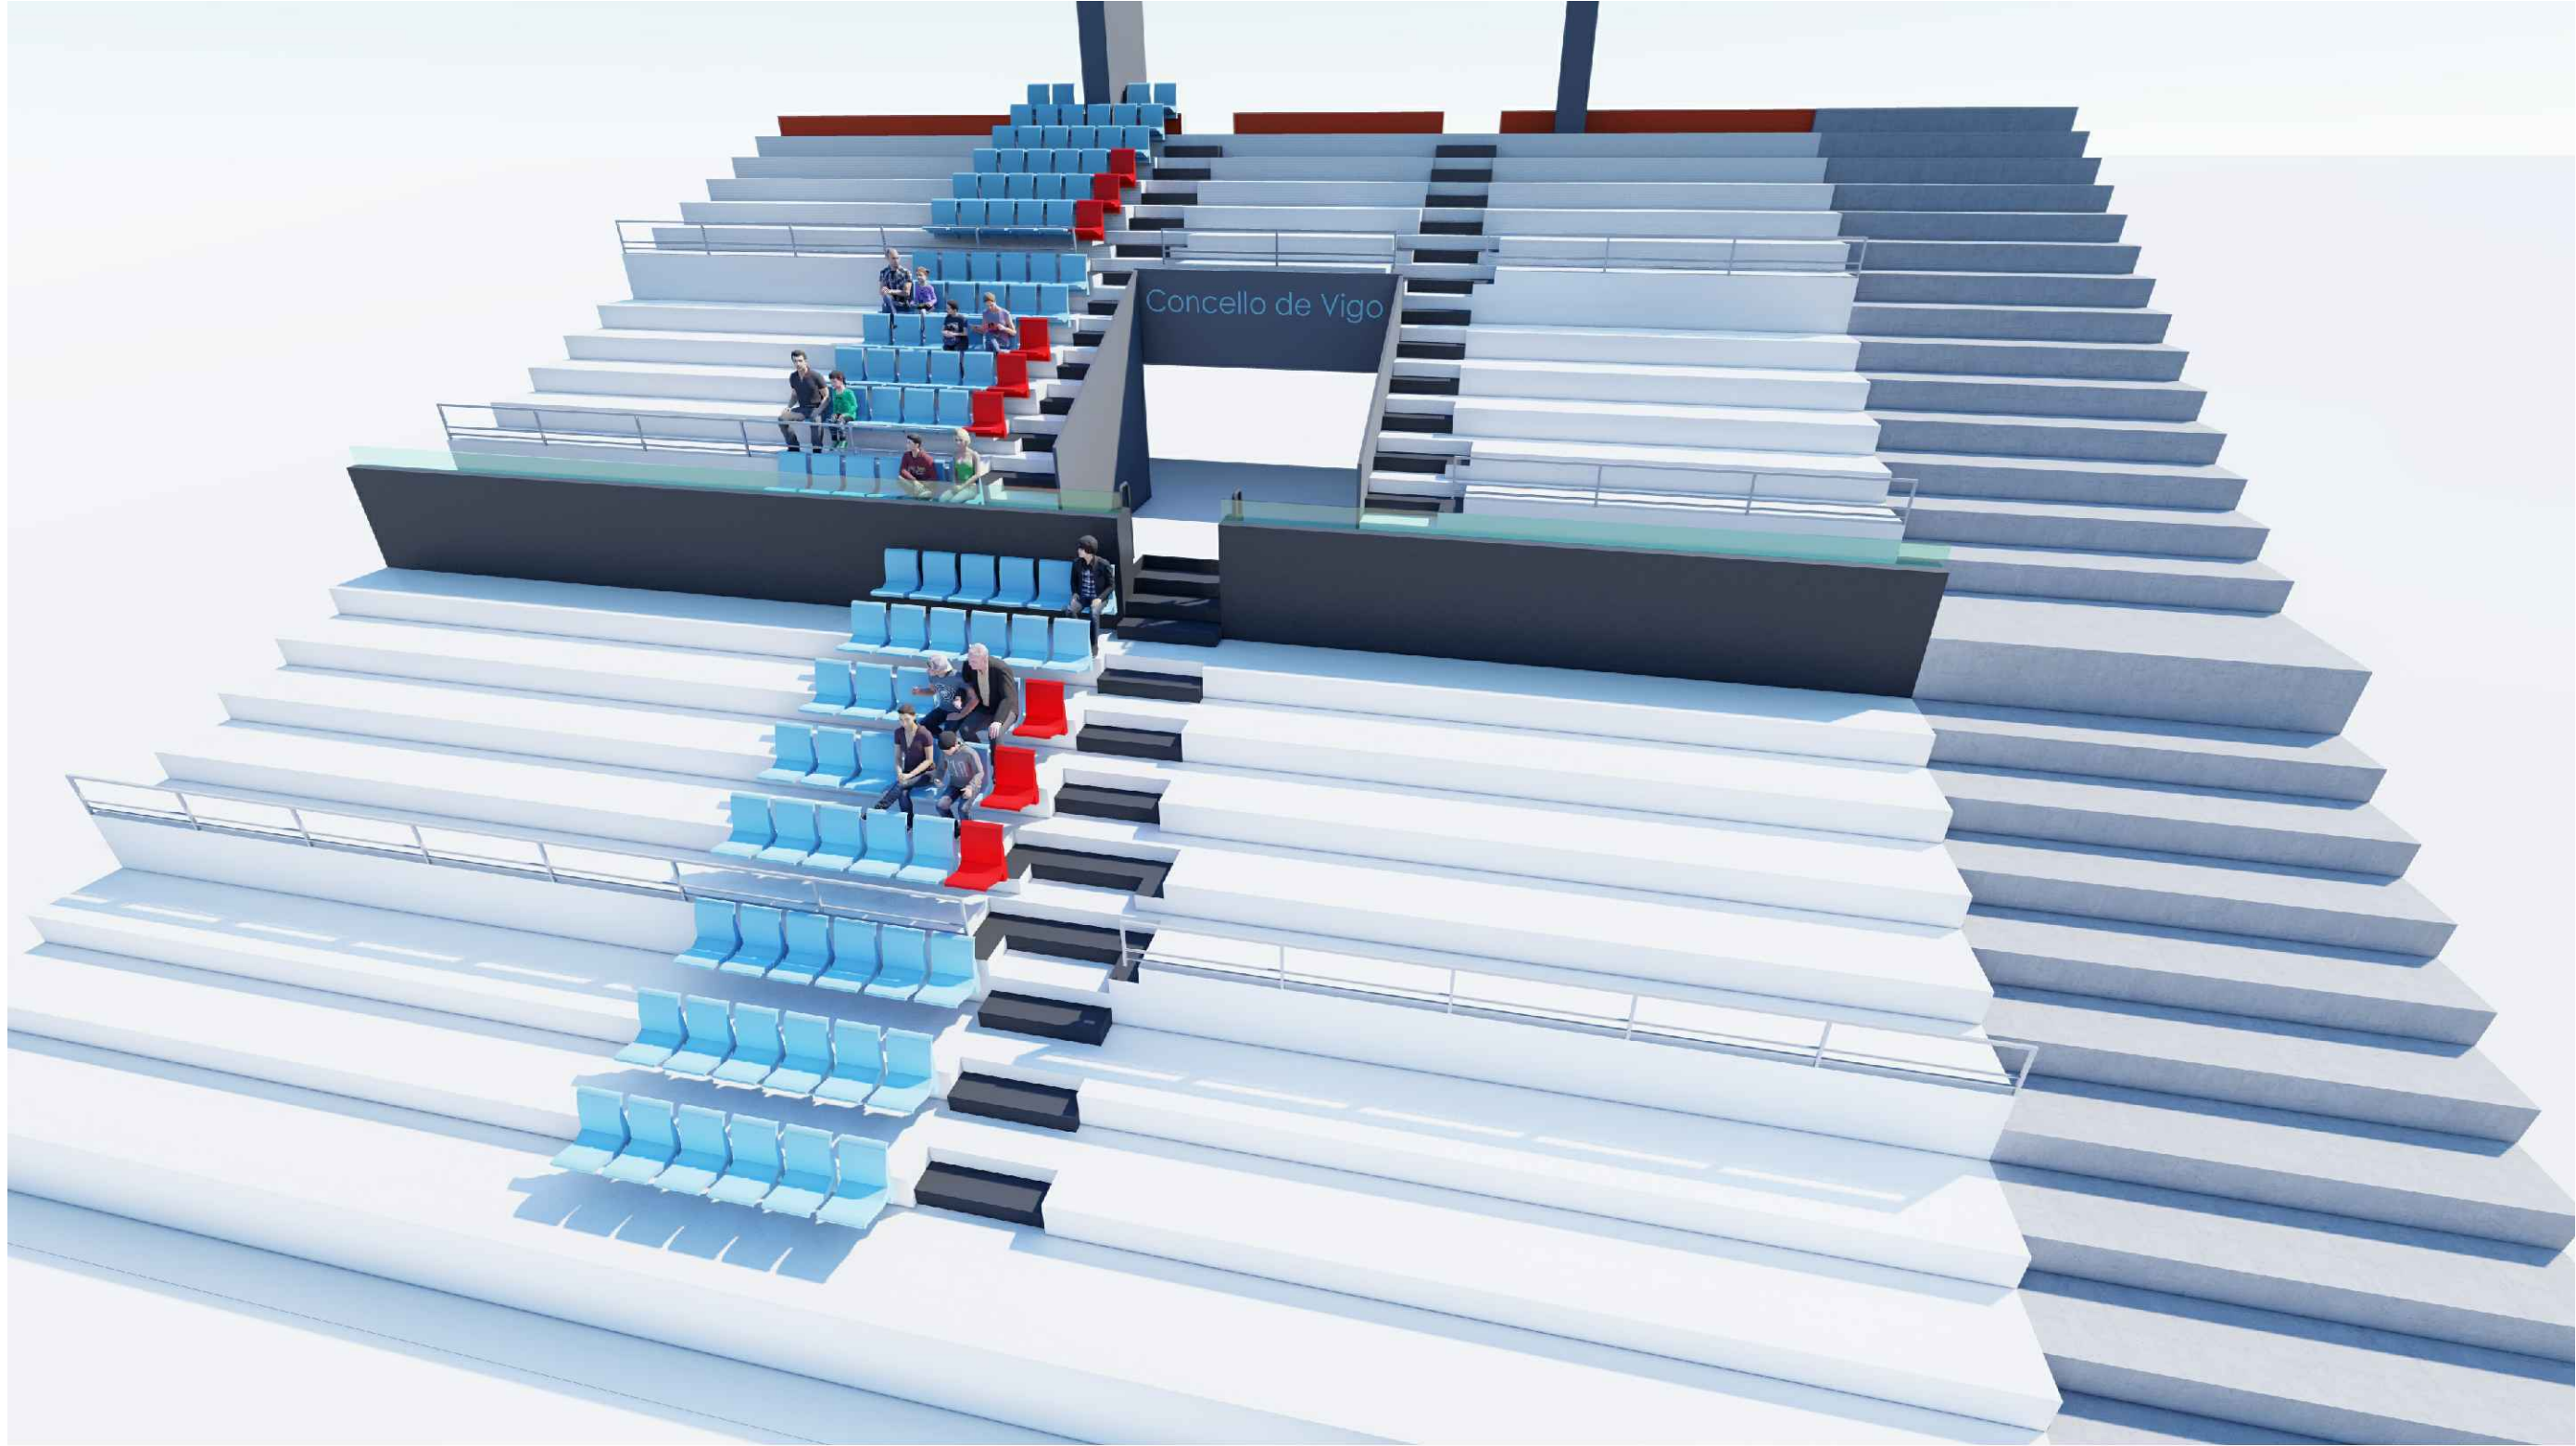

Vista accesos grada



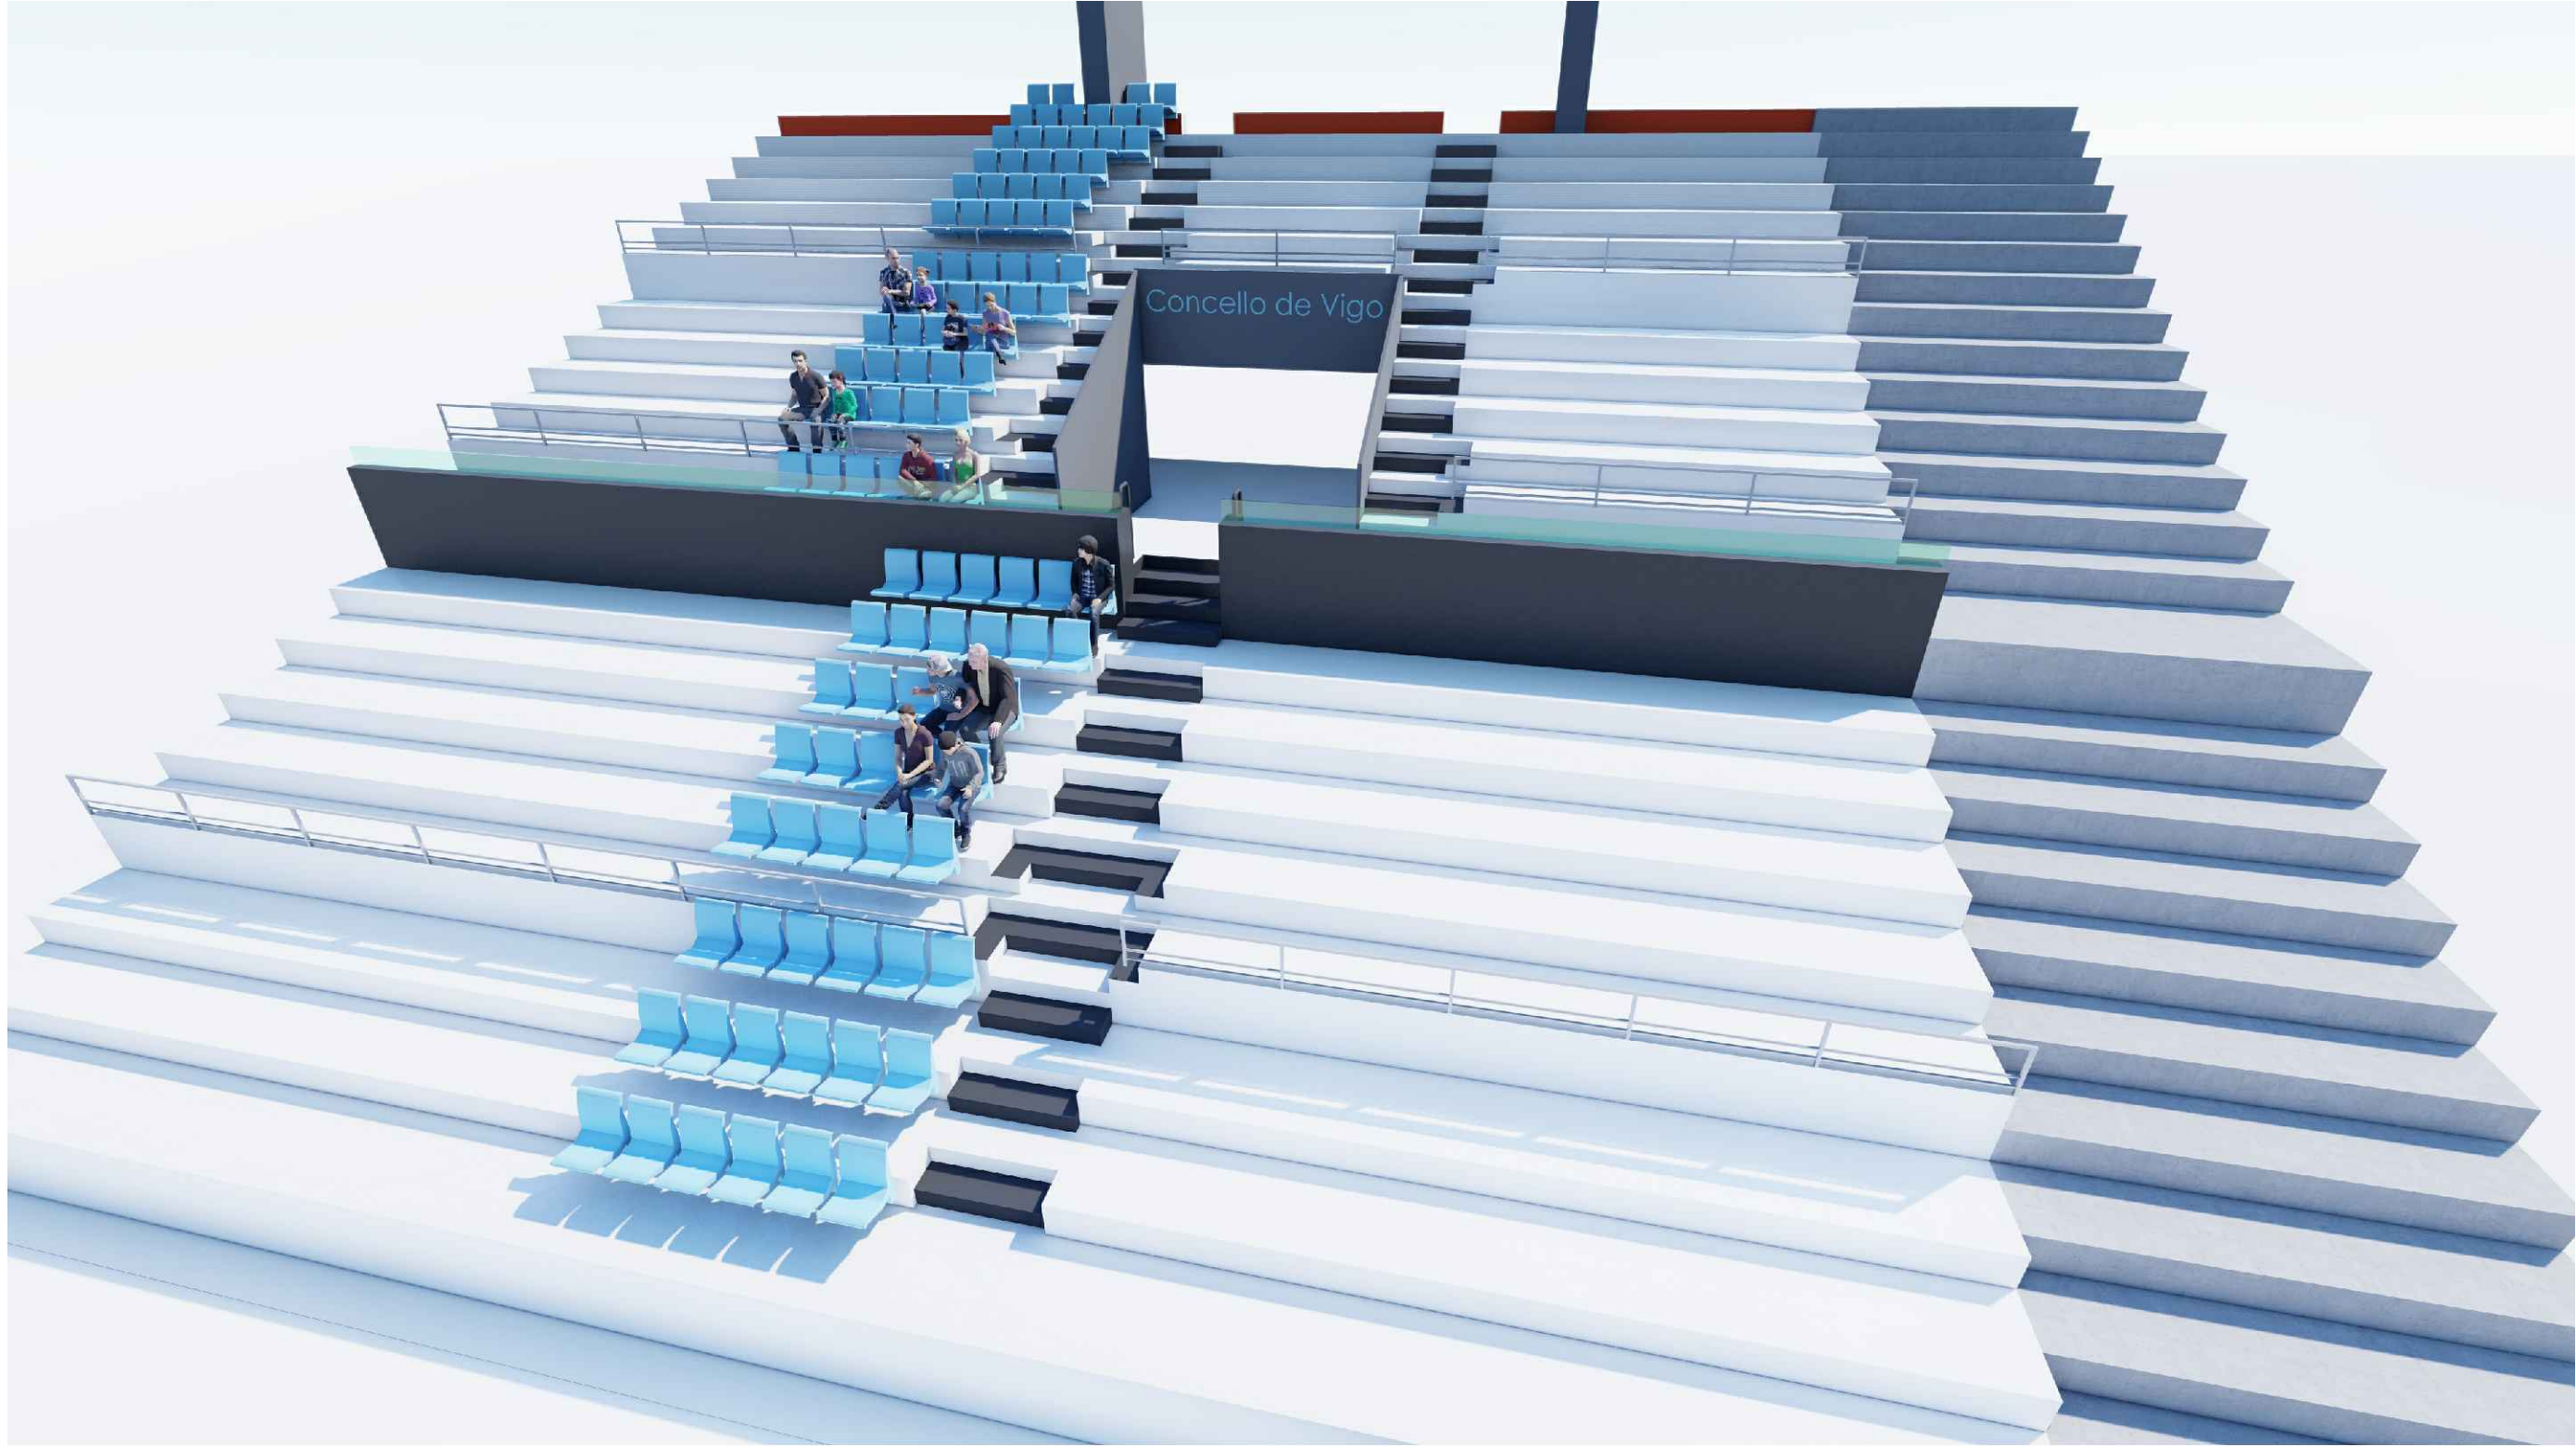

Vista accesos grada

21_FEA023_Infograma_06.dwg

Nº do plano:

21.11

Título del plano:
Estado reformado
Infografía 06

Proyecto:
Proyecto de ejecución
MEJORA GRADA DE RÍO BAJO

Escala:
A3: 1/100

Clave:
P0523
Fecha:
Dic 19

CONCELLO DE VIGO
Situación:
Estadio de Balaidos, VIGO



Arquitecto:

PEDRO DE LA PUENTE CREJPO
A R Q U I T E C T O

